


# Bauleitplanung der Samtgemeinde Nienstadt

## 19. Änderung des Flächennutzungsplanes - TÄB 19.1 und 19.2

### Planzeichenerklärung

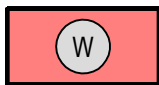

Wohnbaufläche  
(§ 5 (2) Nr. 1 BauGB, § 1 (1) Nr. 1 BauNVO)




Abgrenzung des räumlichen  
Geltungsbereiches der  
Flächennutzungsplanänderung

### Nachrichtliche Darstellung

TÄB 19.1

Nummerierung der  
Teiländerungsbereiche

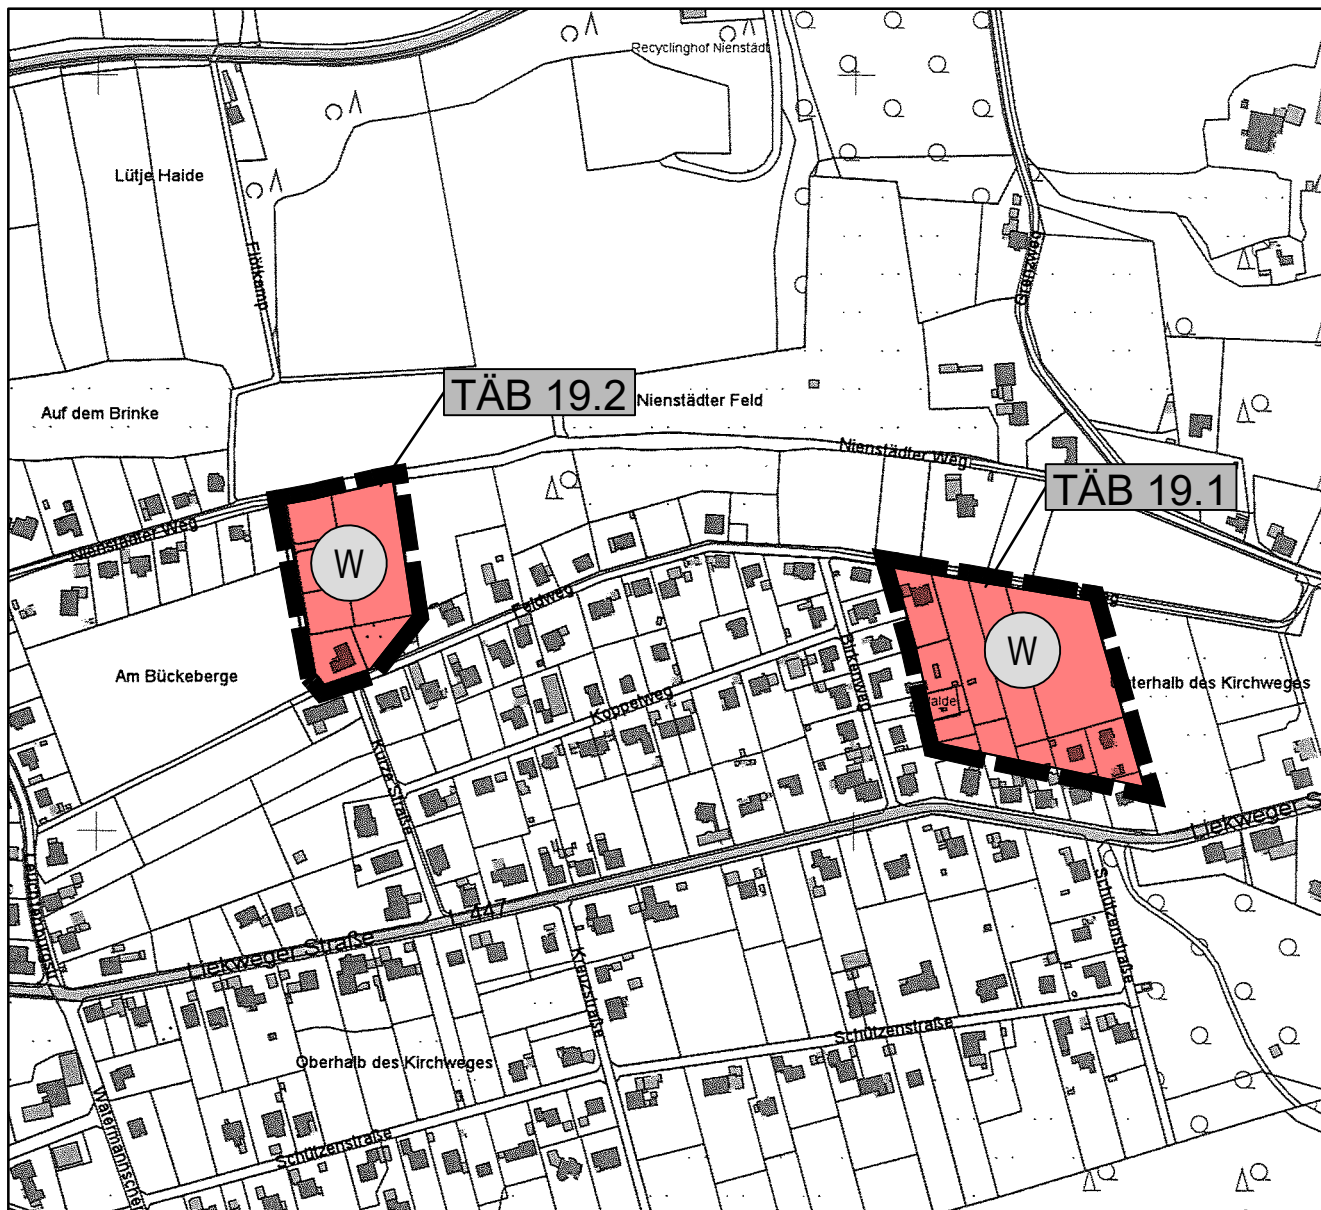

Kartengrundlage: Amtliche Karte 1:5000 (AK 5)  
Maßstab: 1: 5000

Quelle: Auszug aus den Geobasisdaten der  
Niedersächsischen Vermessungs- und Katasterverwaltung,  
© 2021 Landesamt für Geoinformation und  
Landentwicklung Niedersachsen, Regionaldirektion Hameln



### Hinweis:

Diese FNP-Änderung ist auf der Grundlage der Verordnung über die bauliche Nutzung der Grundstücke (BauNutzungsverordnung - BauNVO) in der Fassung der Bekanntmachung vom 21. November 2017 (BGBl. I S. 3786), die durch Artikel 2 des Gesetzes vom 14. Juni 2021 (BGBl. I S. 1802) geändert worden ist, erstellt worden.

**Planungsbüro REINOLD**

Raumplanung und Städtebau (IfR)  
31675 Bückeburg - Fauststraße 7

Telefon 05722 - 7188760 Telefax 05722 - 7188761

