


Bauleitplanung der Samtgemeinde Nienstädt

19. Änderung des Flächennutzungsplanes - TÄB 19.3, 19.4 und 19.5

Planzeichenerklärung

	Wohnbaufläche (gem. § 5 (2) Nr. 1 BauGB, § 1 (1) Nr. 1 BauNVO)		Umgrenzung der Flächen, unter denen der Bergbau umgeht oder die für den Abbau von Mineralien bestimmt sind (gem. § 5 (3) Nr. 2 BauGB)
	Fläche für die Landwirtschaft (gem. § 5 (2) Nr. 9 BauGB)		Abgrenzung des räumlichen Geltungsbereiches der Flächennutzungsplanänderung
	Grünfläche mit der Zweckbestimmung "siedlungsnaher Grünzug" (gem. § 5 (2) Nr. 5 BauGB)	Nachrichtliche Darstellung	
		TÄB 19.3	Nummerierung der Teiländerungsbereiche

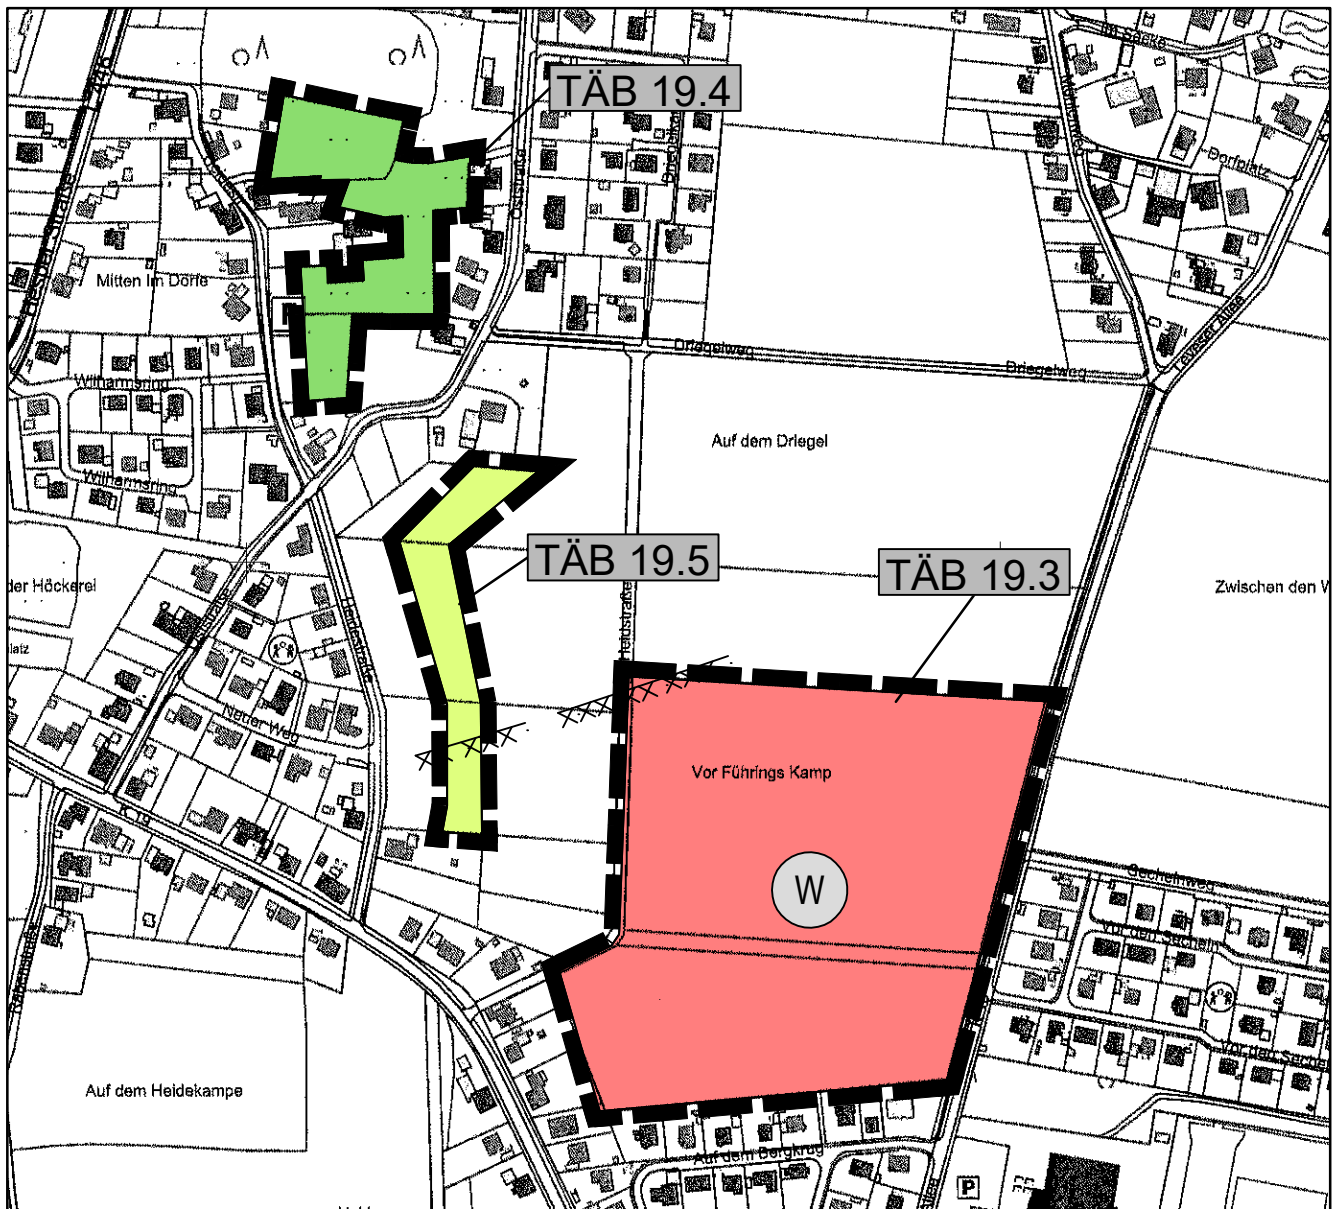

Kartengrundlage: Amtliche Karte 1:5000 (AK 5)
Maßstab: 1: 5000

Quelle: Auszug aus den Geobasisdaten der Niedersächsischen Vermessungs- und Katasterverwaltung,
© 2021 Landesamt für Geoinformation und Landentwicklung Niedersachsen, Regionaldirektion Hameln



Hinweis:

Diese FNP-Änderung ist auf der Grundlage der Verordnung über die bauliche Nutzung der Grundstücke (Baunutzungsverordnung - BauNVO) in der Fassung der Bekanntmachung vom 21. November 2017 (BGBl. I S. 3786), die durch Artikel 2 des Gesetzes vom 14. Juni 2021 (BGBl. I S. 1802) geändert worden ist, erstellt worden.

