

Bauleitplanung der Samtgemeinde Nienstädt

19. Änderung des Flächennutzungsplanes - TÄB 19.6 und 19.7

Planzeichenerklärung



Fläche für die Landwirtschaft
(§ 5 Abs. 2 Nr. 9 BauGB)




Abgrenzung des räumlichen
Geltungsbereiches der
Flächennutzungsplanänderung


Nachrichtliche Darstellung

TÄB 19.6

Nummerierung der
Teiländerungsbereiche

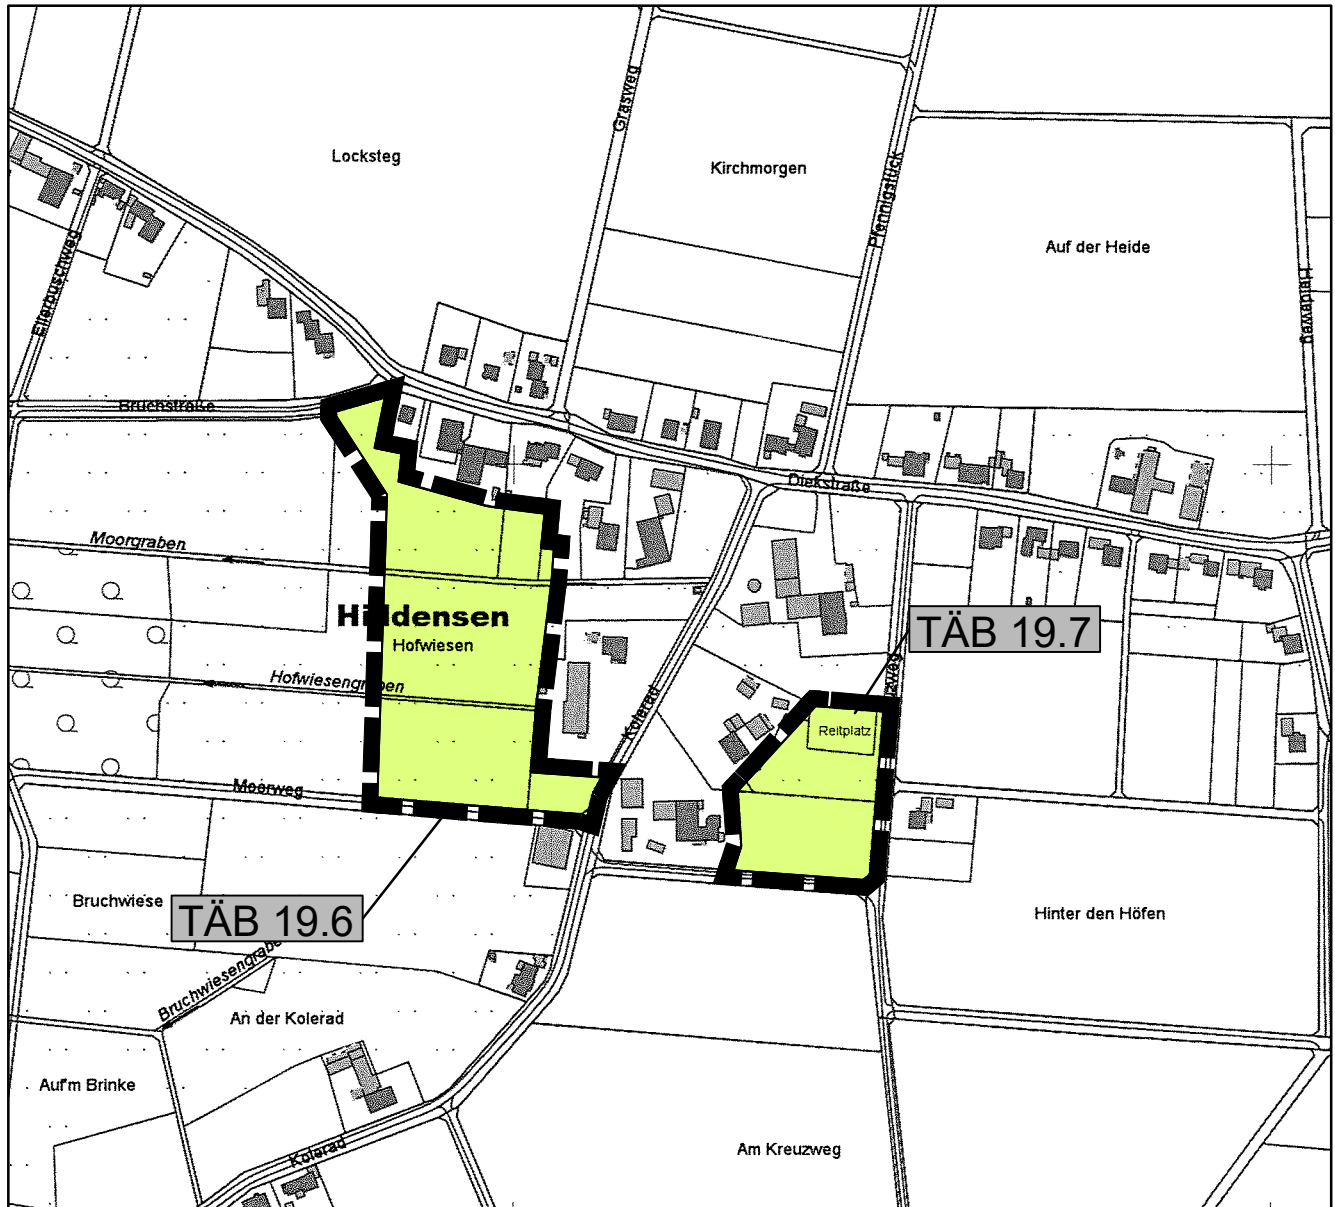

Kartengrundlage: Amtliche Karte 1:5000 (AK 5)
Maßstab: 1: 5000

Quelle: Auszug aus den Geobasisdaten der
Niedersächsischen Vermessungs- und Katasterverwaltung,
© 2021  Landesamt für Geoinformation und
Landentwicklung Niedersachsen, Regionaldirektion Hameln



Hinweis:

Diese FNP-Änderung ist auf der Grundlage der Verordnung über die
bauliche Nutzung der Grundstücke (BauNutzungsverordnung - BauNVO)
in der Fassung der Bekanntmachung vom 21. November 2017 (BGBl. I
S. 3786), die durch Artikel 2 des Gesetzes vom 14. Juni 2021 (BGBl. I S.
1802) geändert worden ist, erstellt worden.

Planungsbüro REINOLD
Raumplanung und Städtebau (IfR)
31675 Bückeburg - Fauststraße 7
Telefon 05722 - 7188760 Telefax 05722 - 7188761

