


PLANZEICHNUNG

4. Innenbereichssatzung Gemeinde Hesse - 1. Änderung

Rechtskräftige Satzung

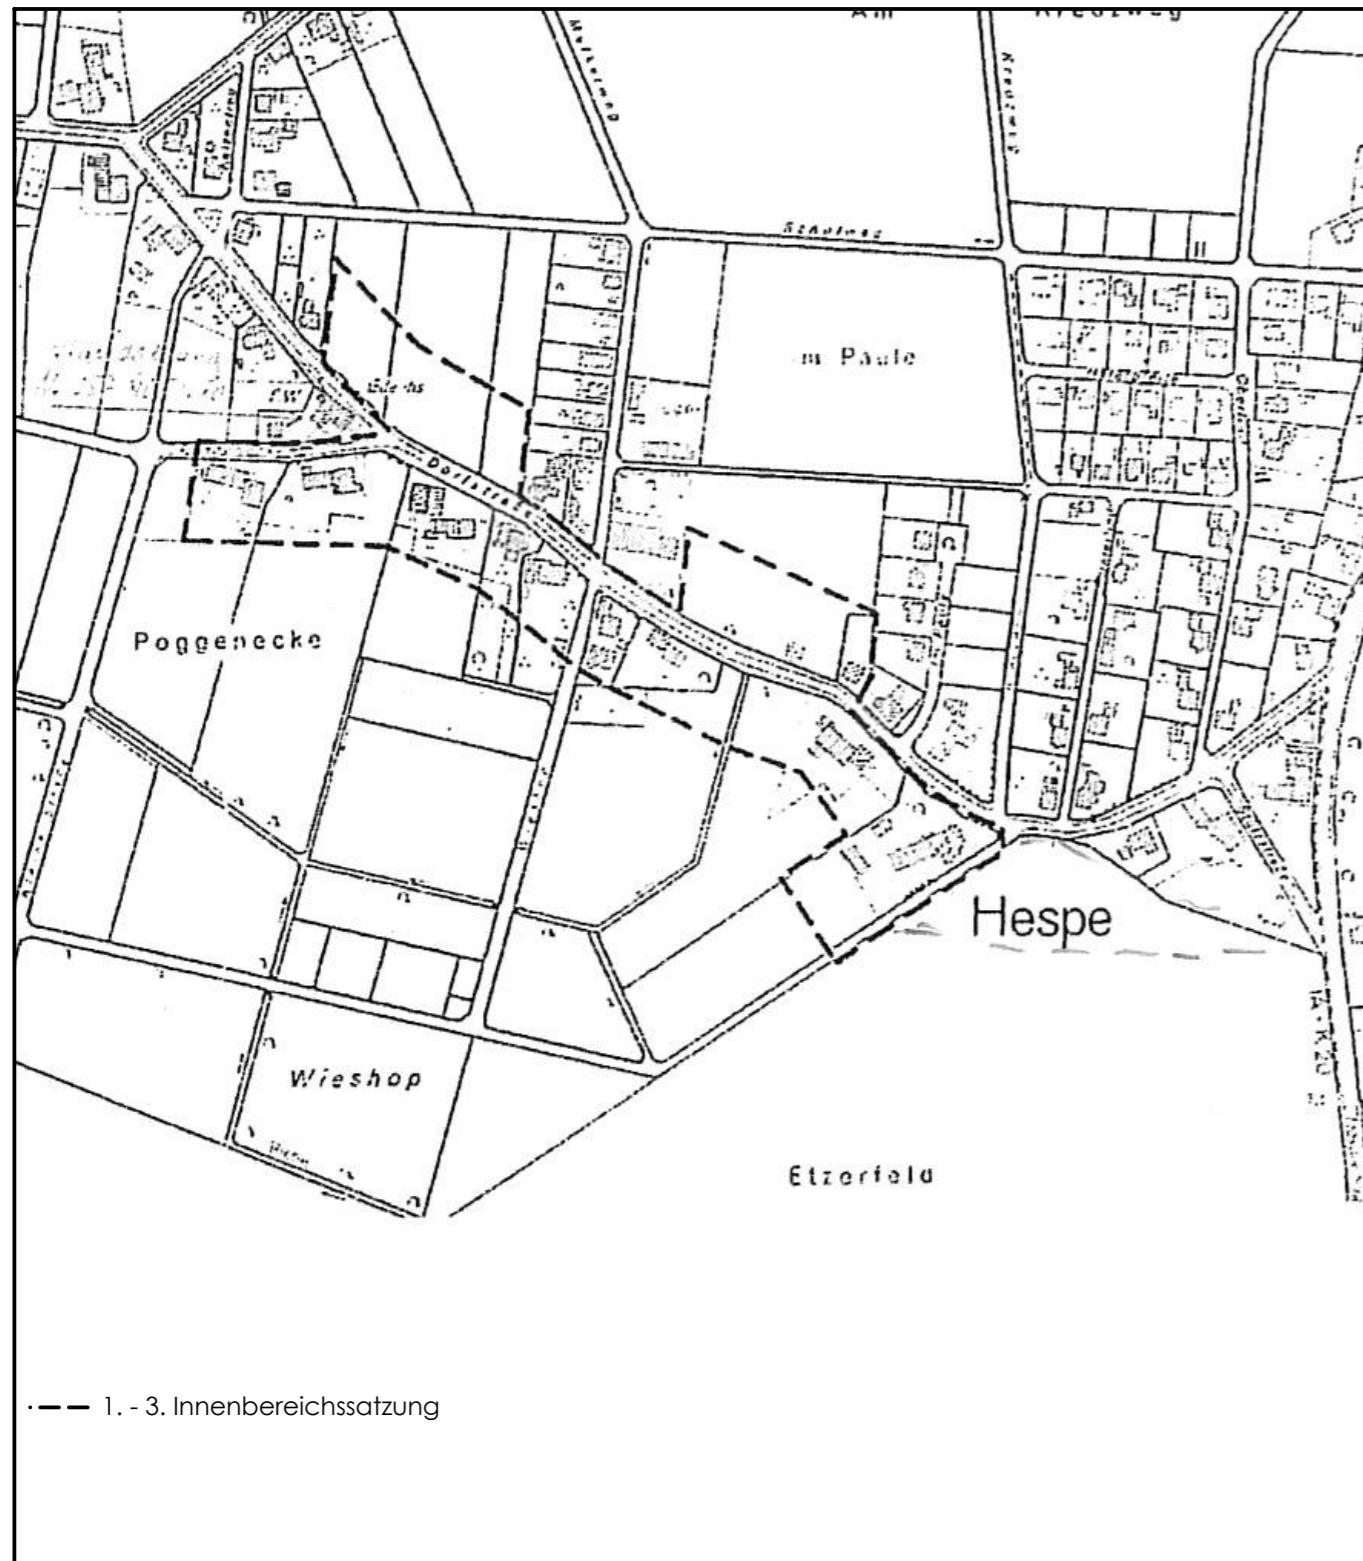

Planung

